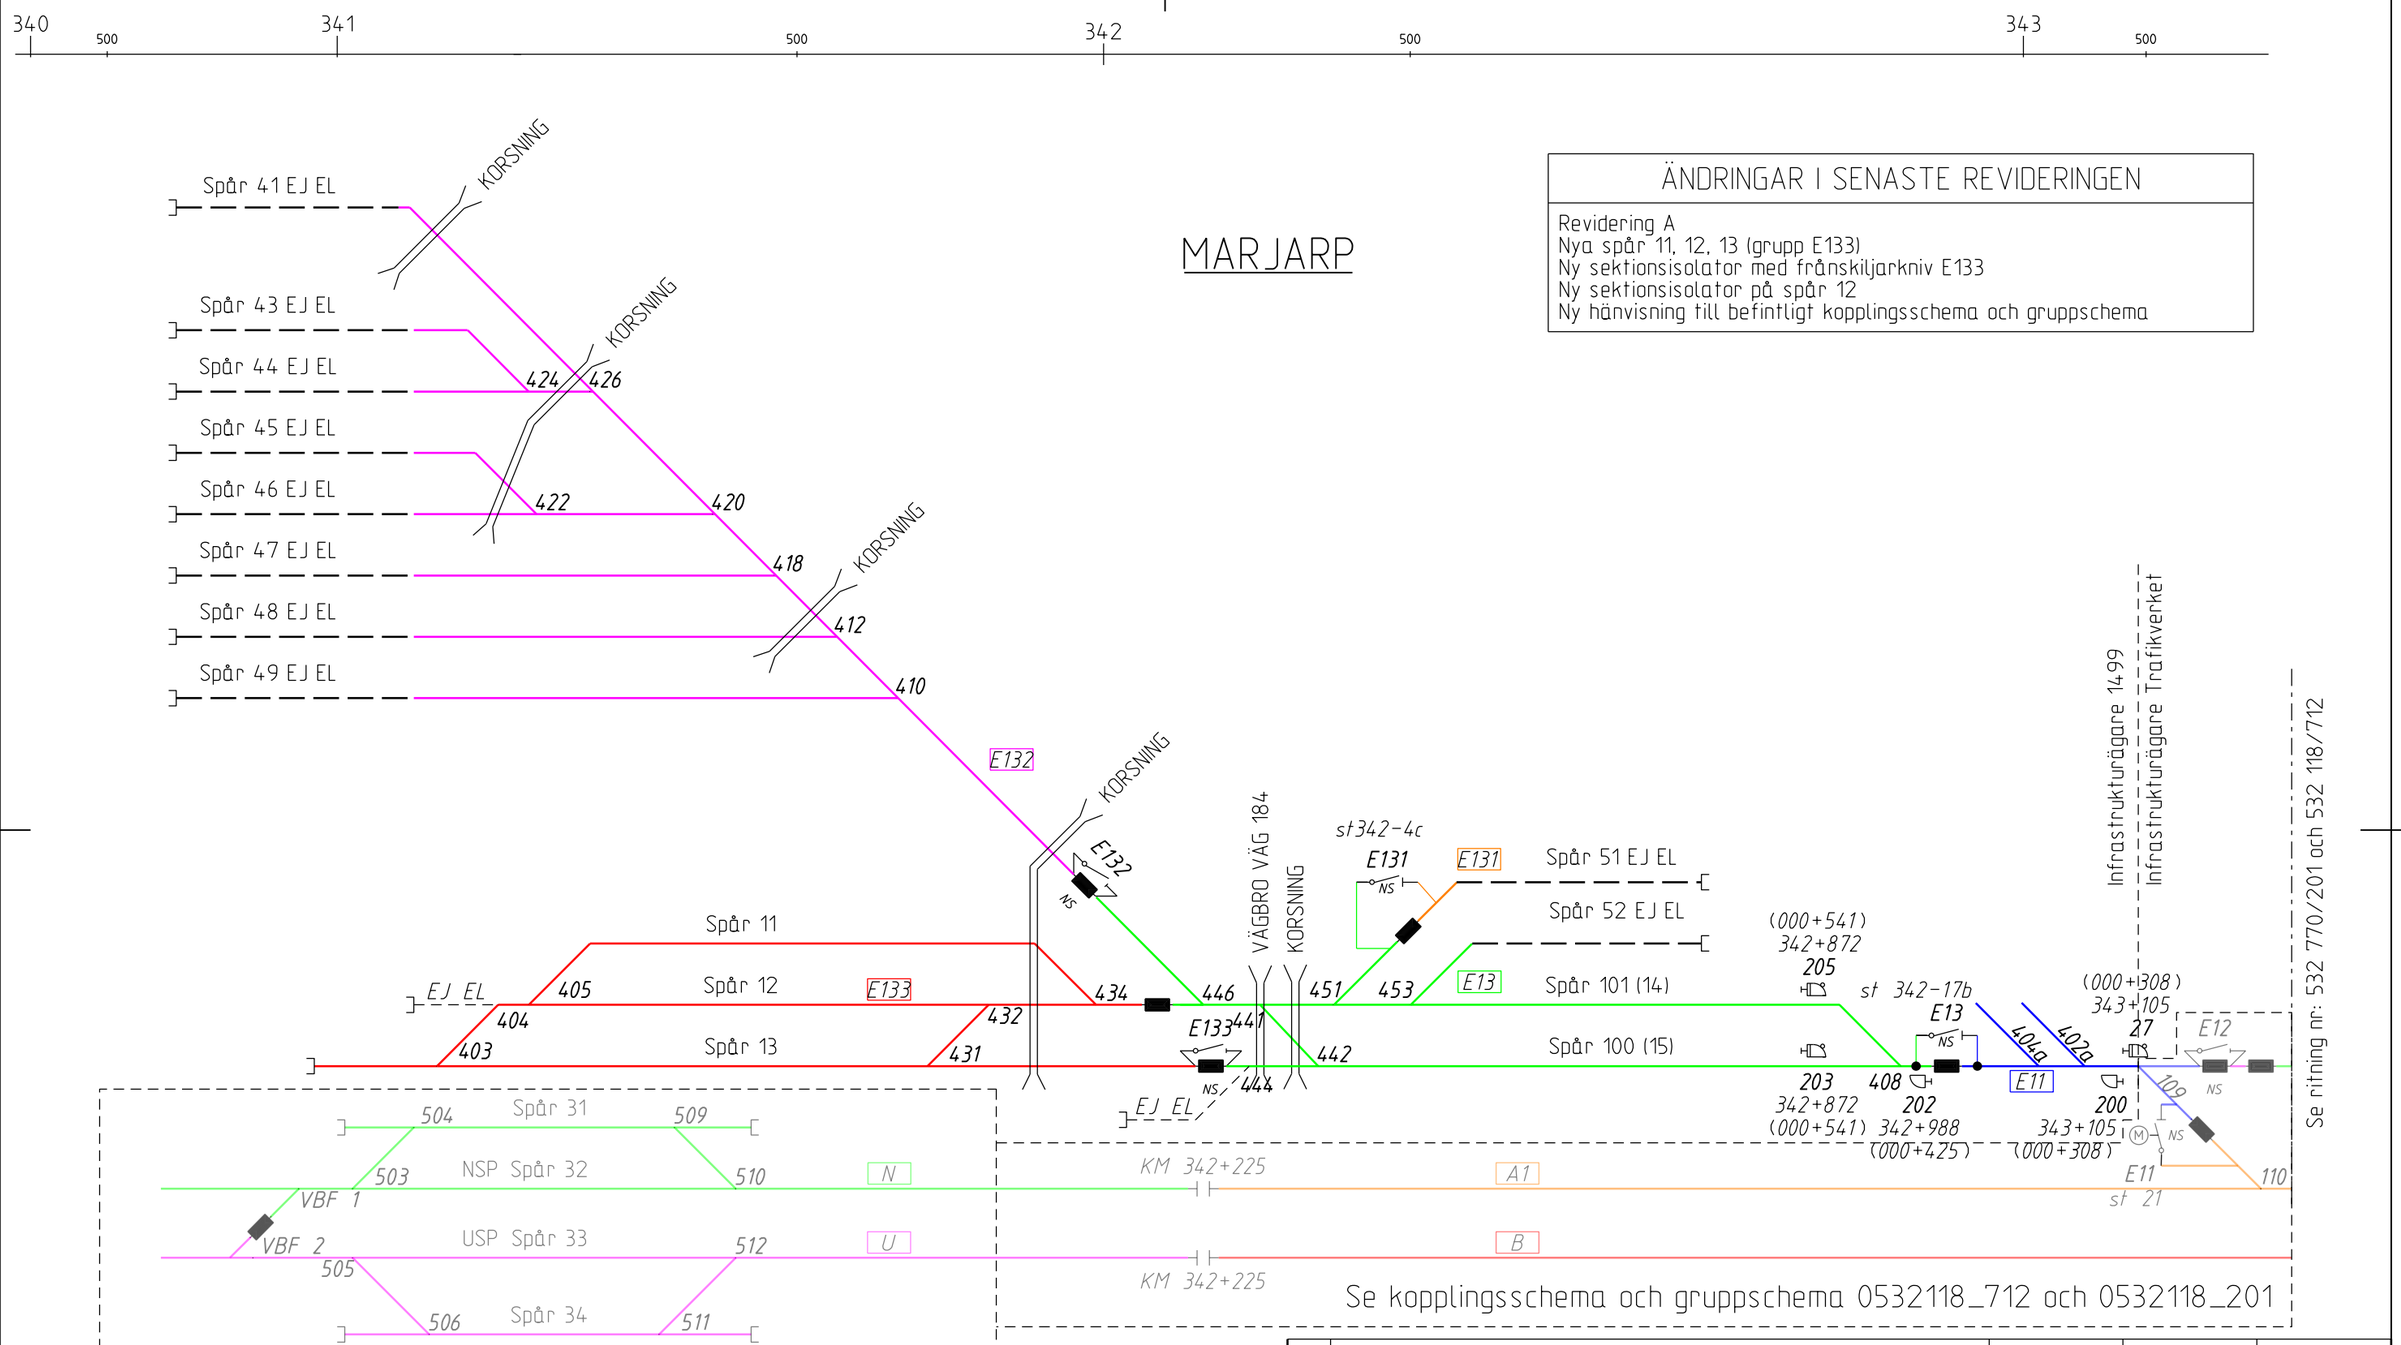

ÄNDRINGAR I SENASTE REVIDERINGEN

Revidering A
Nya spår 11, 12, 13 (grupp E133)
Ny sektionsisolator med frånskiljarkniv E133
Ny sektionsisolator på spår 12
Ny hänvisning till befintligt kopplingsschema och gruppschema

Denna ritning är Trafikverkets egendom. Allt obehörigt begagnande av ritningen beivras enligt lag.
TRAFIKVERKET

Granskad Signalanläggning	Rev ?
SIGNATUR	DATUM
?	2013-00-00

ÄNDR.	ÄNDRINGEN AVSER	KONSTRUERAD AV	SIGN.	ÄNDR. DATUM
A	Se revideringsruta	SHn/SYSTRA	MAg/SYSTRA	2023-10-02

TRAFIKVERKET

FALKÖPING C
ÖBG MARJARP

KOPPLINGSSCHEMA

SKAPAD AV	MAn/SYSTRA
GRANSKAD AV	CHn/SYSTRA
GODKÄND AV	MA/SYSTRA
DATUM	2023-03-20
SKALA	
FORMAT	A3
RITNINGSNUMMER FÖRVALTNING	532 118
HANDLINGSTYP	FÖRVALTNINGSDATA
ANLÄGGNINGSTYP	KONTAKTLEDNING, HJÄLPKRAFTLEDNING
KILOMETER+METER	
BANDEL	512
RITNINGSNUMMER PROJEKT	
BLAD	713
NÄSTA BLAD	
ÄNDR.	A